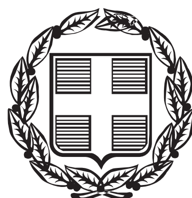


ΕΦΗΜΕΡΙΣ ΤΗΣ ΚΥΒΕΡΝΗΣΕΩΣ

ΤΗΣ ΕΛΛΗΝΙΚΗΣ ΔΗΜΟΚΡΑΤΙΑΣ

ΤΕΥΧΟΣ ΑΝΑΓΚΑΣΤΙΚΩΝ ΑΠΑΛΛΟΤΡΙΩΣΕΩΝ ΚΑΙ ΠΟΛΕΟΔΟΜΙΚΩΝ ΘΕΜΑΤΩΝ **Αρ. Φύλλου 241**

30 Ιουλίου 2014

ΠΕΡΙΕΧΟΜΕΝΑ

ΑΠΟΦΑΣΕΙΣ

ΔΙΟΡΘΩΣΕΙΣ ΣΦΑΛΜΑΤΩΝ

ΑΠΟΦΑΣΕΙΣ

Αριθμ. ΥΠΠΟΑ/ΓΔΑΠΚ/ΔΙΠΚΑ/ΤΑΧ/Φ21/186303/109958/11752/4495 (1)

Κήρυξη - οριοθέτηση ενιαίου χερσαίου και ενάλιου αρχαιολογικού χώρου της αρχαίας πόλης της Μήλου και του λατομείου οψιανού στη θέση «Νύχια», νήσου Μήλου, Περιφέρειας Νοτίου Αιγαίου.

Ο ΥΠΟΥΡΓΟΣ ΠΟΛΙΤΙΣΜΟΥ ΚΑΙ ΑΘΛΗΤΙΣΜΟΥ

Έχοντας υπ' όψιν:

1. Τις διατάξεις του αρ. 12 του Ν. 3028/2002 (Φ.Ε.Κ. 153/Α΄/28.06.2002), «Για την προστασία των Αρχαιοτήτων και εν γένει της Πολιτιστικής Κληρονομιάς».
2. Τις διατάξεις του Π.Δ. 118 (ΦΕΚ 152/Α΄/25.06.2013), «Τροποποίηση του Π.Δ. 85/2012 - Ίδρυση Υπουργείου ... και Θρησκευμάτων αντιστοίχως».
3. Τις διατάξεις του Π.Δ. 89 (ΦΕΚ 134/Α΄/10.06.2014) «Διορισμός Υπουργών, Αναπληρωτών Υπουργών και Υφυπουργών».
4. Την ΥΠΠΟ/ΓΝΟΣ/49610/28.11.1990 (ΦΕΚ 743/Β΄/29.11.90) «Εξαίρεση από τον περιορισμό των τριών υπογραφών».
5. Τις διατάξεις του Π.Δ. 191/2003 (ΦΕΚ 146/Α΄/13.6.2003) Περί Οργανισμού του ΥΠΠΟ.
6. Την ΥΠΠΟ/ΔΟΕΠΥ/ΤΟΠΥΝΕ/14/3698/20.01.2004 υπουργική απόφαση (ΦΕΚ 70/Β΄/20.01.2004) «Οργάνωση και λειτουργία των Συμβουλίων του Ν. 3028/2002 στο Υπουργείο Πολιτισμού».
7. Την αριθμ. ΥΠΠΟ/ΑΡΧ/Α1/Φ21/46840/215529.09.1998 υπουργική απόφαση (ΦΕΚ 1193/Β΄/19.11.1998), με την οποία θεσμοθετήθηκαν οι Ζώνες Α και Β Προστασίας του αρχαιολογικού χώρου της Αρχαίας Πόλης, του αρχαιολογικού χώρου «Κληματοβούνι - Σκινωπή» και του αρχαίου λατομείου στα «Νύχια».
8. Το αριθμ. 73069/8346/149/24.04.2014 έγγραφο της Διεύθυνσης Τοπογραφήσεων, Φωτογραμμετρίας και Κτηματολογίου.
9. Την ομόφωνη γνωμοδότηση του Κεντρικού Αρχαιολογικού Συμβουλίου, όπως αυτή διατυπώθηκε στην αριθμ. 6/04.02.2014 Συνεδρία του, αποφασίζουμε:

Την κήρυξη και οριοθέτηση ως ενιαίου χερσαίου και ενάλιου αρχαιολογικού χώρου της αρχαίας πόλης της Μήλου και του λατομείου οψιανού στη θέση «Νύχια», Δήμου Μήλου, Περιφέρειας Νοτίου Αιγαίου, για λό-

γους προστασίας των μνημείων της αρχαίας πόλης της Μήλου και συγκεκριμένα των τειχών της πόλης, των μαρμάρινων αρχιτεκτονικών μελών στο λόφο του Προφήτη Ηλία, κτηριακών καταλοίπων της ρωμαϊκής εποχής στη θέση Τραμυθιά, του χώρου του σταδίου και του θεάτρου, καθώς και των νεκροταφείων και των κατακομβών στην περιοχή της Τρυπητής και στο λόφο Κληματοβούνι, του αρχαίου λιμανιού στην περιοχή του όρμου του Κλήματος, και τέλος του λατομείου οψιανού στη θέση Νύχια. Επίσης, για λόγους προστασίας του μεσαιωνικού Κάστρου και του οικισμού της Πλάκας.

Η περιοχή του ανωτέρω αρχαιολογικού χώρου περικλείεται από πολυγωνική γραμμή οριζόμενη από τα σημεία 1, 2, 3 ... 198, 199, 200, 1 στο συνημμένο απόσπασμα χάρτη Γ.Υ.Σ. 1:5000, σύμφωνα με τον συνημμένο πίνακα ζευγών συντεταγμένων των κορυφών του πολυγώνου.


Από τις διατάξεις της παρούσας απόφασης δεν προκύπτει δαπάνη σε βάρος του Κρατικού Προϋπολογισμού.


Η παρούσα απόφαση να δημοσιευθεί στην Εφημερίδα της Κυβερνήσεως.

Αθήνα, 15 Ιουλίου 2014

Ο ΥΠΟΥΡΓΟΣ

ΚΩΝΣΤΑΝΤΙΝΟΣ ΤΑΣΟΥΛΑΣ

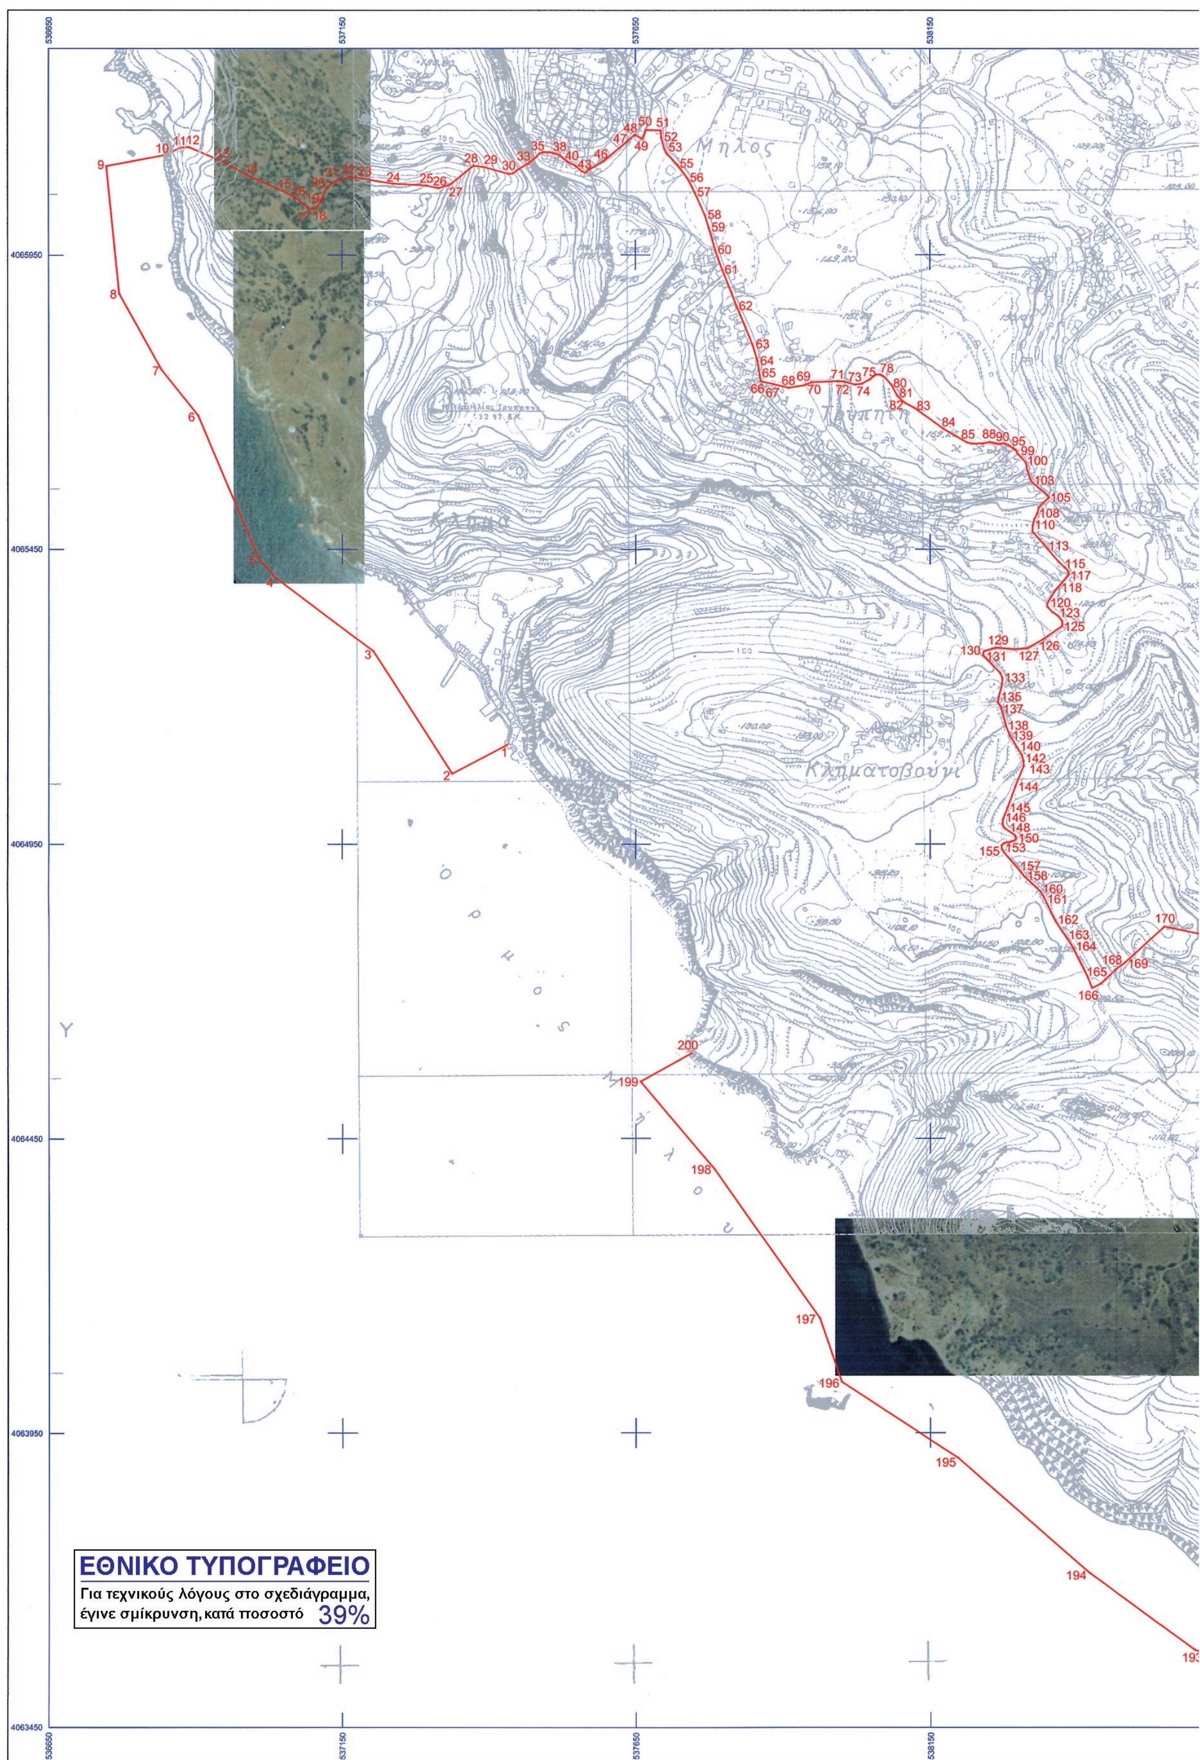
536650
537150
537650
538150
4065950
4065450
4064950
4064450
4063950
4063450
Μηλος
Τρυπητη
Κλιμα
Κλιματοβουνι
ΕΘΝΙΚΟ ΤΥΠΟΓΡΑΦΕΙΟ
Για τεχνικούς λόγους στο σχεδιάγραμμα,
έγινε σμίκρυνση, κατά ποσοστό 39%

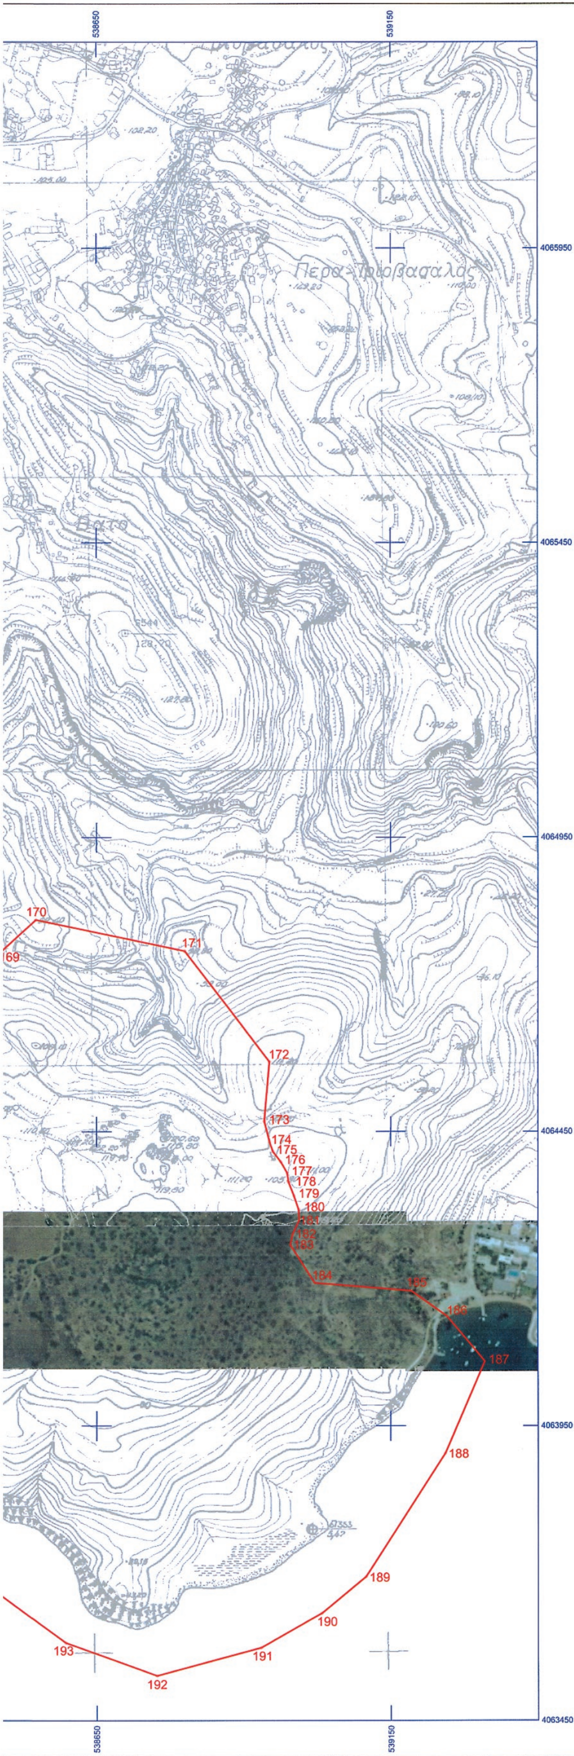

ΥΠΟΥΡΓΕΙΟ ΠΟΛΙΤΙΣΜΟΥ & ΑΘΛΗΤΙΣΜΟΥ

ΔΙΕΥΘΥΝΣΗ ΤΟΠΟΓΡΑΦΗΣΕΩΝ ΦΩΤΟΓΡΑΜΜΕΤΡΙΑΣ & ΚΤΗΜΑΤΟΛΟΓΙΟΥ

ΜΕΛΕΤΗ:

ΟΡΙΟΘΕΤΗΣΗ ΕΝΙΑΙΟΥ (ΧΕΡΣΑΙΟΥ & ΕΝΑΛΙΟΥ) ΑΡΧΑΙΟΛΟΓΙΚΟΥ ΧΩΡΟΥ ΤΗΣ ΑΡΧΑΙΑΣ ΠΟΛΗΣ ΤΗΣ ΜΗΛΟΥ ΚΑΙ ΤΟΥ ΛΑΤΟΜΕΙΟΥ ΟΨΙΑΝΟΥ ΣΤΗ ΘΕΣΗ "ΝΥΧΙΑ", ΝΗΣΟΥ ΜΗΛΟΥ, ΠΕΡΙΦΕΡΕΙΑΣ ΝΟΤΙΟΥ ΑΙΓΑΙΟΥ

ΣΧΕΔΙΟ:
ΤΟΠΟΓΡΑΦΙΚΟ ΔΙΑΓΡΑΜΜΑ

ΕΛΕΓΧΟΣ - ΣΧΕΔΙΑΣΗ:	ΥΠΟΓΡΑΦΗ	ΚΛΙΜΑΚΑ
ΣΟΦΙΑ ΚΑΡΑΚΑΣΗ - ΚΑΡΑΚΑΣΙΔΗ ΤΟΠΟΓΡΑΦΟΣ ΜΗΧΑΝΙΚΟΣ ΤΕ		**1:5000**
		ΗΜΕΡ/ΝΙΑ
		ΑΠΡΙΛΙΟΣ 2014

ΥΠΟΜΝΗΜΑ

ΟΡΙΟ ΑΡΧΑΙΟΛΟΓΙΚΟΥ ΧΩΡΟΥ

ΑΠΟΣΠΑΣΜΑ Φ.Χ. Γ.Υ.Σ. 7571/6, 7572/5, 7572/7 ΜΗΛΟΣ
ΑΠΟΣΠΑΣΜΑ ΟΡΘΟΦΩΤΟΧΑΡΤΗ ΤΗΣ ΚΤΗΜΑΤΟΛΟΓΙΟ ΑΕ

Ελληνικό Γεωδαιτικό Σύστημα Αναφοράς 1987 (Ε.Γ.Σ.Α. '87)

Ελλειψοειδές αναφοράς GRS 80 (α = 6 378 137 μ, 1/f = 298.257222101)

Προβολή : Εγκάρσια Μερκατορική

Κεντρικός Μεσημβρινός λο = 24° 00' 00" με Κο = 0.999600

Τετμημένη Κεντρικού Μεσημβρινού : +500 000.00 μ

Γεωγραφικό Πλάτος Αναφοράς : 0° 00' 00"

ΘΕΩΡΗΣΗ ΠΡΟΪΣΤΑΜΕΝΟΥ

Ο ΠΡΟΪΣΤΑΜΕΝΟΣ ΤΗΣ ΔΙΕΥΘΥΝΣΗΣ ΤΟΠΟΓΡΑΦΗΣΕΩΝ, ΦΩΤΟΓΡΑΜΜΕΤΡΙΑΣ & ΚΤΗΜΑΤΟΛΟΓΙΟΥ
κ.α.α.

ΕΛΛΗΝΙΚΗ ΔΗΜΟΚΡΑΤΙΑ
ΥΠΟΥΡΓΕΙΟ ΠΟΛΙΤΙΣΜΟΥ ΚΑΙ ΑΘΛΗΤΙΣΜΟΥ

ΘΕΟΔΩΡΟΣ Γ. ΧΑΤΖΗΘΕΟΔΩΡΟΥ
ΑΓΡΟΝΟΜΟΣ - ΤΟΠΟΓΡΑΦΟΣ ΜΗΧΑΝΙΚΟΣ ΠΕ

ΟΡΙΟΘΕΤΗΣΗ ΕΝΙΑΙΟΥ (ΧΕΡΣΑΙΟΥ & ΕΝΑΛΙΟΥ) ΑΡΧΑΙΟΛΟΓΙΚΟΥ ΧΩΡΟΥ				
ΤΗΣ ΑΡΧΑΙΑΣ ΠΟΛΗΣ ΤΗΣ ΜΗΛΟΥ ΚΑΙ ΤΟΥ ΛΑΤΟΜΕΙΟΥ ΟΨΙΑΝΟΥ ΣΤΗ ΘΕΣΗ "ΝΥΧΙΑ"				
ΝΗΣΟΥ ΜΗΛΟΥ, ΠΕΡΙΦΕΡΕΙΑΣ ΝΟΤΙΟΥ ΑΙΓΑΙΟΥ				
ΚΑ' ΕΠΚΑ - ΕΕΑ				
ΠΙΝΑΚΑΣ ΣΥΝΤΕΤΑΓΜΕΝΩΝ				
ΣΗΜΕΙΟ	ΔΙΑΓΡΑΜΜΑ 1:5000	Φ.Χ. 1:50000	ΣΥΝ/ΝΗ Χ [ΕΓΣΑ '87]	ΣΥΝ/ΝΗ Υ [ΕΓΣΑ '87]
1	7572/5	ΜΗΛΟΣ	537431.31	4065118.92
2	7572/5	ΜΗΛΟΣ	537337.28	4065069.86
3	7572/5	ΜΗΛΟΣ	537202.38	4065278.31
4	7572/5	ΜΗΛΟΣ	537035.19	4065402.62
5	7572/5	ΜΗΛΟΣ	537006.86	4065435.52
6	7571/6	ΜΗΛΟΣ	536904.34	4065677.85
7	7571/6	ΜΗΛΟΣ	536841.57	4065755.87
8	7571/6	ΜΗΛΟΣ	536770.13	4065884.59
9	7571/6	ΜΗΛΟΣ	536748.29	4066101.02
10	7571/6	ΜΗΛΟΣ	536846.54	4066119.66
11	7571/6	ΜΗΛΟΣ	536875.91	4066132.36
12	7571/6	ΜΗΛΟΣ	536888.87	4066133.15
13	7571/6	ΜΗΛΟΣ	536944.44	4066109.60
14	7571/6	ΜΗΛΟΣ	536993.91	4066082.88
15	7571/6	ΜΗΛΟΣ	537050.54	4066058.28
16	7571/6	ΜΗΛΟΣ	537073.29	4066045.84
17	7571/6	ΜΗΛΟΣ	537095.05	4066028.65
18	7571/6	ΜΗΛΟΣ	537106.56	4066029.72
19	7571/6	ΜΗΛΟΣ	537113.57	4066040.03
20	7571/6	ΜΗΛΟΣ	537123.19	4066063.75
21	7571/6	ΜΗΛΟΣ	537138.18	4066075.22
22	7571/6	ΜΗΛΟΣ	537160.93	4066081.17
23	7572/5	ΜΗΛΟΣ	537175.48	4066081.17
24	7572/5	ΜΗΛΟΣ	537236.60	4066071.12
25	7572/5	ΜΗΛΟΣ	537293.75	4066067.95
26	7572/5	ΜΗΛΟΣ	537314.39	4066063.18
27	7572/5	ΜΗΛΟΣ	537334.77	4066069.40
28	7572/5	ΜΗΛΟΣ	537374.34	4066101.29
29	7572/5	ΜΗΛΟΣ	537392.44	4066098.77
30	7572/5	ΜΗΛΟΣ	537434.98	4066087.12
31	7572/5	ΜΗΛΟΣ	537441.59	4066088.44
32	7572/5	ΜΗΛΟΣ	537450.85	4066095.32
33	7572/5	ΜΗΛΟΣ	537467.78	4066105.11
34	7572/5	ΜΗΛΟΣ	537481.28	4066116.22
35	7572/5	ΜΗΛΟΣ	537486.04	4066121.78
36	7572/5	ΜΗΛΟΣ	537493.71	4066124.42
37	7572/5	ΜΗΛΟΣ	537504.03	4066124.16
38	7572/5	ΜΗΛΟΣ	537515.98	4066121.15
39	7572/5	ΜΗΛΟΣ	537520.97	4066119.13
40	7572/5	ΜΗΛΟΣ	537526.68	4066114.31
41	7572/5	ΜΗΛΟΣ	537533.92	4066108.32
42	7572/5	ΜΗΛΟΣ	537547.43	4066101.44
43	7572/5	ΜΗΛΟΣ	537559.07	4066091.61
44	7572/5	ΜΗΛΟΣ	537565.15	4066088.97
45	7572/5	ΜΗΛΟΣ	537569.38	4066093.47
46	7572/5	ΜΗΛΟΣ	537595.71	4066109.08
47	7572/5	ΜΗΛΟΣ	537635.22	4066141.76

Οριοθέτηση αρχ/κού χώρου Αρχαίας Πόλης Μήλου και θέση "Νύχια", ΚΑ' ΕΠΚΑ

48	7572/5	ΜΗΛΟΣ	537648.89	4066153.77
49	7572/5	ΜΗΛΟΣ	537661.33	4066146.65
50	7572/5	ΜΗΛΟΣ	537667.94	4066161.73
51	7572/5	ΜΗΛΟΣ	537693.31	4066161.01
52	7572/5	ΜΗΛΟΣ	537694.14	4066148.23
53	7572/5	ΜΗΛΟΣ	537699.16	4066129.96
54	7572/5	ΜΗΛΟΣ	537702.86	4066122.55
55	7572/5	ΜΗΛΟΣ	537721.65	4066102.18
56	7572/5	ΜΗΛΟΣ	537738.58	4066079.43
57	7572/5	ΜΗΛΟΣ	537751.02	4066055.35
58	7572/5	ΜΗΛΟΣ	537768.22	4066016.98
59	7572/5	ΜΗΛΟΣ	537774.83	4065995.29
60	7572/5	ΜΗΛΟΣ	537785.61	4065957.93
61	7572/5	ΜΗΛΟΣ	537797.62	4065924.52
62	7572/5	ΜΗΛΟΣ	537822.19	4065861.94
63	7572/5	ΜΗΛΟΣ	537848.91	4065797.64
64	7572/5	ΜΗΛΟΣ	537857.27	4065770.21
65	7572/5	ΜΗΛΟΣ	537861.88	4065741.29
66	7572/5	ΜΗΛΟΣ	537863.29	4065735.13
67	7572/5	ΜΗΛΟΣ	537884.29	4065730.53
68	7572/5	ΜΗΛΟΣ	537910.03	4065724.09
69	7572/5	ΜΗΛΟΣ	537936.76	4065728.32
70	7572/5	ΜΗΛΟΣ	537949.23	4065733.73
71	7572/5	ΜΗΛΟΣ	537993.64	4065735.47
72	7572/5	ΜΗΛΟΣ	538003.96	4065734.67
73	7572/5	ΜΗΛΟΣ	538022.55	4065729.44
74	7572/5	ΜΗΛΟΣ	538034.12	4065730.97
75	7572/5	ΜΗΛΟΣ	538047.62	4065738.38
76	7572/5	ΜΗΛΟΣ	538058.46	4065746.32
77	7572/5	ΜΗΛΟΣ	538064.55	4065746.35
78	7572/5	ΜΗΛΟΣ	538067.72	4065744.99
79	7572/5	ΜΗΛΟΣ	538072.22	4065742.61
80	7572/5	ΜΗΛΟΣ	538083.86	4065729.65
81	7572/5	ΜΗΛΟΣ	538093.92	4065710.86
82	7572/5	ΜΗΛΟΣ	538106.09	4065699.22
83	7572/5	ΜΗΛΟΣ	538122.76	4065690.22
84	7572/5	ΜΗΛΟΣ	538172.50	4065654.24
85	7572/5	ΜΗΛΟΣ	538212.19	4065631.49
86	7572/5	ΜΗΛΟΣ	538220.39	4065629.37
87	7572/5	ΜΗΛΟΣ	538239.44	4065629.57
88	7572/5	ΜΗΛΟΣ	538250.95	4065631.82
89	7572/5	ΜΗΛΟΣ	538257.83	4065630.36
90	7572/5	ΜΗΛΟΣ	538261.96	4065629.42
91	7572/5	ΜΗΛΟΣ	538265.25	4065628.66
92	7572/5	ΜΗΛΟΣ	538271.28	4065629.13
93	7572/5	ΜΗΛΟΣ	538276.37	4065629.32
94	7572/5	ΜΗΛΟΣ	538283.06	4065626.60
95	7572/5	ΜΗΛΟΣ	538287.58	4065623.11
96	7572/5	ΜΗΛΟΣ	538291.16	4065621.04
97	7572/5	ΜΗΛΟΣ	538293.02	4065619.51
98	7572/5	ΜΗΛΟΣ	538295.53	4065618.32
99	7572/5	ΜΗΛΟΣ	538298.56	4065611.90
100	7572/5	ΜΗΛΟΣ	538311.91	4065597.14
101	7572/5	ΜΗΛΟΣ	538314.40	4065584.87
102	7572/5	ΜΗΛΟΣ	538319.43	4065569.12

Οριοθέτηση αρχ/κού χώρου Αρχαίας Πόλης Μήλου και θέση "Νύχια", ΚΑ' ΕΠΚΑ

ΥΠΟΥΡΓΕΙΟ ΠΟΛΙΤΙΣΜΟΥ
ΚΑΙ ΑΘΛΗΤΙΣΜΟΥ
Δ/ΝΣΗ ΤΟΠΟΓΡΑΦΗΣΕΩΝ
ΦΩΤΟΓΡΑΜΜΕΤΡΙΑΣ & ΚΤΗΜΑΤΟΛΟΓΙΟΥ

103	7572/5	ΜΗΛΟΣ	538322.87	4065563.74
104	7572/5	ΜΗΛΟΣ	538348.45	4065541.46
105	7572/5	ΜΗΛΟΣ	538351.24	4065537.96
106	7572/5	ΜΗΛΟΣ	538340.71	4065527.87
107	7572/5	ΜΗΛΟΣ	538334.29	4065521.35
108	7572/5	ΜΗΛΟΣ	538331.51	4065511.03
109	7572/5	ΜΗΛΟΣ	538326.09	4065500.98
110	7572/5	ΜΗΛΟΣ	538323.58	4065489.93
111	7572/5	ΜΗΛΟΣ	538323.05	4065479.61
112	7572/5	ΜΗΛΟΣ	538335.56	4065466.27
113	7572/5	ΜΗΛΟΣ	538348.54	4065450.99
114	7572/5	ΜΗΛΟΣ	538367.93	4065428.53
115	7572/5	ΜΗΛΟΣ	538377.99	4065419.42
116	7572/5	ΜΗΛΟΣ	538384.30	4065412.41
117	7572/5	ΜΗΛΟΣ	538384.70	4065406.59
118	7572/5	ΜΗΛΟΣ	538366.65	4065385.60
119	7572/5	ΜΗΛΟΣ	538361.15	4065379.34
120	7572/5	ΜΗΛΟΣ	538348.19	4065358.39
121	7572/5	ΜΗΛΟΣ	538347.92	4065352.88
122	7572/5	ΜΗΛΟΣ	538356.91	4065343.62
123	7572/5	ΜΗΛΟΣ	538366.44	4065337.53
124	7572/5	ΜΗΛΟΣ	538373.32	4065328.80
125	7572/5	ΜΗΛΟΣ	538373.77	4065320.45
126	7572/5	ΜΗΛΟΣ	538341.30	4065298.11
127	7572/5	ΜΗΛΟΣ	538315.42	4065282.93
128	7572/5	ΜΗΛΟΣ	538293.41	4065280.65
129	7572/5	ΜΗΛΟΣ	538261.51	4065283.46
130	7572/5	ΜΗΛΟΣ	538240.76	4065276.94
131	7572/5	ΜΗΛΟΣ	538239.70	4065270.59
132	7572/5	ΜΗΛΟΣ	538268.35	4065240.46
133	7572/5	ΜΗΛΟΣ	538272.50	4065231.73
134	7572/5	ΜΗΛΟΣ	538271.79	4065220.62
135	7572/5	ΜΗΛΟΣ	538266.23	4065199.71
136	7572/5	ΜΗΛΟΣ	538264.38	4065189.92
137	7572/5	ΜΗΛΟΣ	538269.67	4065182.25
138	7572/5	ΜΗΛΟΣ	538278.40	4065150.24
139	7572/5	ΜΗΛΟΣ	538284.49	4065135.16
140	7572/5	ΜΗΛΟΣ	538296.66	4065114.25
141	7572/5	ΜΗΛΟΣ	538304.59	4065102.08
142	7572/5	ΜΗΛΟΣ	538307.50	4065091.76
143	7572/5	ΜΗΛΟΣ	538308.30	4065082.77
144	7572/5	ΜΗΛΟΣ	538294.14	4065048.71
145	7572/5	ΜΗΛΟΣ	538281.05	4065012.39
146	7572/5	ΜΗΛΟΣ	538273.11	4064991.75
147	7572/5	ΜΗΛΟΣ	538272.35	4064982.98
148	7572/5	ΜΗΛΟΣ	538275.51	4064977.14
149	7572/5	ΜΗΛΟΣ	538293.77	4064964.79
150	7572/5	ΜΗΛΟΣ	538295.11	4064960.77
151	7572/5	ΜΗΛΟΣ	538294.50	4064956.88
152	7572/5	ΜΗΛΟΣ	538288.72	4064954.71
153	7572/5	ΜΗΛΟΣ	538274.96	4064951.53
154	7572/5	ΜΗΛΟΣ	538270.73	4064948.09
155	7572/5	ΜΗΛΟΣ	538271.26	4064942.01
156	7572/5	ΜΗΛΟΣ	538275.22	4064935.66
157	7572/5	ΜΗΛΟΣ	538302.05	4064904.40

Οριοθέτηση αρχ/κού χώρου Αρχαίας Πόλης Μήλου και θέση "Νύχια", ΚΑ' ΕΠΚΑ

ΥΠΟΥΡΓΕΙΟ ΠΟΛΙΤΙΣΜΟΥ
ΚΑΙ ΑΘΛΗΤΙΣΜΟΥ
Δ/ΝΣΗ ΤΟΠΟΓΡΑΦΗΣΕΩΝ
ΦΩΤΟΓΡΑΜΜΕΤΡΙΑΣ & ΚΤΗΜΑΤΟΛΟΓΙΟΥ

158	7572/5	ΜΗΛΟΣ	538309.77	4064894.52
159	7572/5	ΜΗΛΟΣ	538328.40	4064876.70
160	7572/5	ΜΗΛΟΣ	538336.34	4064868.98
161	7572/5	ΜΗΛΟΣ	538341.25	4064861.54
162	7572/5	ΜΗΛΟΣ	538362.54	4064817.39
163	7572/5	ΜΗΛΟΣ	538381.32	4064788.81
164	7572/5	ΜΗΛΟΣ	538390.85	4064773.47
165	7572/5	ΜΗΛΟΣ	538416.51	4064721.88
166	7572/5	ΜΗΛΟΣ	538423.53	4064704.15
167	7572/5	ΜΗΛΟΣ	538438.63	4064711.62
168	7572/5	ΜΗΛΟΣ	538463.08	4064734.58
169	7572/5	ΜΗΛΟΣ	538480.28	4064747.67
170	7572/5	ΜΗΛΟΣ	538547.06	4064808.81
171	7572/5	ΜΗΛΟΣ	538799.59	4064755.64
172	7572/5	ΜΗΛΟΣ	538943.45	4064568.61
173	7572/5	ΜΗΛΟΣ	538934.84	4064467.35
174	7572/5	ΜΗΛΟΣ	538943.83	4064432.82
175	7572/5	ΜΗΛΟΣ	538949.65	4064415.88
176	7572/5	ΜΗΛΟΣ	538962.61	4064398.95
177	7572/5	ΜΗΛΟΣ	538973.73	4064379.90
178	7572/5	ΜΗΛΟΣ	538976.10	4064364.29
179	7572/5	ΜΗΛΟΣ	538985.37	4064341.27
180	7572/5	ΜΗΛΟΣ	538993.31	4064318.25
181	7572/5	ΜΗΛΟΣ	538994.10	4064299.20
182	7572/7	ΜΗΛΟΣ	538983.25	4064276.18
183	7572/7	ΜΗΛΟΣ	538979.00	4064257.88
184	7572/7	ΜΗΛΟΣ	539020.50	4064192.87
185	7572/7	ΜΗΛΟΣ	539184.67	4064179.30
186	7572/7	ΜΗΛΟΣ	539245.53	4064135.56
187	7572/7	ΜΗΛΟΣ	539309.59	4064059.16
188	7572/7	ΜΗΛΟΣ	539242.63	4063903.46
189	7572/7	ΜΗΛΟΣ	539107.76	4063693.90
190	7572/7	ΜΗΛΟΣ	539032.27	4063632.05
191	7572/7	ΜΗΛΟΣ	538929.14	4063573.48
192	7572/7	ΜΗΛΟΣ	538752.50	4063526.16
193	7572/7	ΜΗΛΟΣ	538597.56	4063581.68
194	7572/7	ΜΗΛΟΣ	538419.35	4063711.39
195	7572/7	ΜΗΛΟΣ	538196.24	4063907.64
196	7572/7	ΜΗΛΟΣ	537999.37	4064036.64
197	7572/7	ΜΗΛΟΣ	537962.42	4064144.62
198	7572/5	ΜΗΛΟΣ	537783.79	4064398.20
199	7572/5	ΜΗΛΟΣ	537657.92	4064546.59
200	7572/5	ΜΗΛΟΣ	537744.60	4064594.08
1	7572/5	ΜΗΛΟΣ	537431.31	4065118.92

ΠΑΡΑΤΗΡΗΣΗ: Οι συντεταγμένες προσδιορίστηκαν από τα διαγράμματα κλίμακας 1:5000 της ΓΥΣ και τους ορθοφωτοχάρτες της ΚΤΗΜΑΤΟΛΟΓΙΟ ΑΕ και φέρουν την αντίστοιχη ακρίβεια.

ΥΠΟΥΡΓΕΙΟ ΠΟΛΙΤΙΣΜΟΥ
ΚΑΙ ΑΘΛΗΤΙΣΜΟΥ
Δ/ΝΣΗ ΤΟΠΟΓΡΑΦΗΣΕΩΝ
ΦΩΤΟΓΡΑΜΜΕΤΡΙΑΣ & ΚΤΗΜΑΤΟΛΟΓΙΟΥ

Οριοθέτηση αρχ/κού χώρου Αρχαίας Πόλης Μήλου και θέση "Νύχια", ΚΑ' ΕΠΚΑ

Αριθμ. ΥΠΠΟΑ/ΓΔΑΜΤΕ/ΔΝΣΑΚ/187134/21095/1117 (2)

Χαρακτηρισμός ως ιστορικού τόπου του συγκροτήματος «Απολλώνιο» στο Πόρτο Ράφτη στην περιοχή Αγίου Σπυρίδωνα, Δήμου Μαρκόπουλου Μεσογαίας, Περιφερειακής Ενότητας Ανατολικής Αττικής.

Ο ΥΠΟΥΡΓΟΣ ΠΟΛΙΤΙΣΜΟΥ ΚΑΙ ΑΘΛΗΤΙΣΜΟΥ

Έχοντας υπόψη:

1. Τις διατάξεις:

α) του άρθρου 90 του Π.Δ. 63/2005 (ΦΕΚ 98/Α΄/22.4.2005) «Κωδικοποίηση της Νομοθεσίας για την Κυβέρνηση και τα Κυβερνητικά Όργανα» καθώς και ότι από την εφαρμογή των κανονιστικών αυτών διατάξεων δεν προκαλείται δαπάνη σε βάρος του Κρατικού προϋπολογισμού,

β) του άρθρου 2 του Π.Δ. 118/2013 «Ίδρυση Υπουργείου Πολιτισμού και Αθλητισμού» (Φ.Ε.Κ. 152/Α΄/25-06-2013),

γ) του Π.Δ. 89/2014 «Διορισμός Αντιπροέδρου της Κυβέρνησης, Υπουργών, Αναπληρωτών Υπουργών και Υφυπουργών» (Φ.Ε.Κ. 134/Α΄/10-06-2014),

δ) του Ν. 3028/2002 (Φ.Ε.Κ. 153/Α΄/28-6-2002) «Για την προστασία των Αρχαιοτήτων και εν γένει της Πολιτιστικής Κληρονομιάς»,

ε) του Ν. 2039/92 (Φ.Ε.Κ. 61/Α΄/13.4.1992) «περί Κύρωσης της Σύμβασης για την προστασία της Αρχιτεκτονικής Κληρονομιάς της Ευρώπης»,

στ) του Π.Δ. 191/2003 (ΦΕΚ 146/Α΄/13-6-2003) «περί Οργανισμού του Υπουργείου Πολιτισμού»,

2. Την υπουργική απόφαση ΥΠΠΟ/ΔΟΕΠΥ/ΤΟΠΥΝΣ/15/3696/20-1-2004 «Μεταβίβαση αρμοδιοτήτων του Υπουργού Πολιτισμού στις Περιφερειακές....» (ΦΕΚ 70/Β΄/.1.2004) καθώς και την υπουργική απόφαση ΥΠΠΟ/ΔΟΕΠΥ/ΤΟΠΥΝΣ/14/3698/20-1-2004 «Οργάνωση και λειτουργία των Συμβουλίων του Ν. 3028/2002» (ΦΕΚ 70/Β΄/20-1-2004).

3. Την από 11-02-2014 εισήγηση της Διεύθυνσης Νεώτερης και Σύγχρονης Αρχιτεκτονικής Κληρονομιάς και τα λοιπά στοιχεία του φακέλου.

4. Την κατά πλειοψηφία γνωμοδότηση του Κεντρικού Συμβουλίου Νεωτέρων Μνημείων, με αριθμό Πρακτικού 3/13-02-2014, (θέμα 2ο), αποφασίζουμε:

Χαρακτηρίζουμε ως ιστορικό τόπο, σύμφωνα με τις διατάξεις του άρθρου 16 του Ν. 3028/2002, το συγκρότημα «Απολλώνιο» στο Πόρτο Ράφτη στην περιοχή Αγ. Σπυρίδωνα, Δήμου Μαρκόπουλου Μεσογαίας, Περιφερειακής Ενότητας Ανατολικής Αττικής, όπως ορίζεται στο συνημμένο τοπογραφικό διάγραμμα (ΕΓΣΑ '87) με σημεία (1, 2, 3, ..., 54, 55, 1), διότι πρόκειται για ένα έργο μεγάλης σημασίας για τη νεώτερη αρχιτεκτονική και πολεοδομία, και αποτελεί την υλική ολοκληρωμένη πραγμάτωση των ιδεών και θεωριών του διεθνώς αναγνωρισμένου αρχιτέκτονα και πολεοδόμου Κ. Δοξιάδη.

Η απόφαση αυτή να δημοσιευθεί στην Εφημερίδα της Κυβερνήσεως.

Αθήνα, 15 Ιουλίου 2014

Ο ΥΠΟΥΡΓΟΣ

ΚΩΝΣΤΑΝΤΙΝΟΣ ΤΑΣΟΥΛΑΣ

ΕΘΝΙΚΟ ΤΥΠΟΓΡΑΦΕΙΟ
Για τεχνικούς λόγους στο σχεδιάγραμμα, έγινε σμίκρυνση, κατά ποσοστό 79%

			πλευρές
1	502235.39	4193739.62	28.57
2	502263.41	4193745.10	17.21
3	502280.10	4193749.41	37.79
4	502316.12	4193760.84	24.15
5	502338.69	4193769.44	11.98
6	502350.11	4193773.06	16.07
7	502365.69	4193776.99	5.19
8	502370.48	4193779.00	28.90
9	502399.19	4193782.30	29.05
10	502428.24	4193782.72	33.71
11	502460.31	4193793.00	28.07
12	502486.71	4193802.62	25.47
13	502509.74	4193813.50	32.98
14	502538.02	4193830.46	9.55
15	502546.61	4193826.29	2.24
16	502548.21	4193824.72	40.29
17	502568.70	4193790.03	7.39
18	502573.71	4193784.60	58.26
19	502622.99	4193753.54	35.92
20	502597.48	4193728.25	56.66
21	502590.55	4193671.63	46.32
22	502614.90	4193627.93	65.61
23	502659.03	4193579.38	48.92
24	502611.02	4193568.90	1.69
25	502609.46	4193569.35	3.59
26	502606.77	4193566.97	9.24
27	502602.09	4193559.04	15.43
28	502596.20	4193544.71	78.05
29	502586.73	4193472.47	3.95
30	502584.60	4193468.98	2.78
31	502583.18	4193466.60	5.74
32	502559.12	4193463.63	6.97
33	502553.02	4193460.27	4.30
34	502549.06	4193458.59	3.19
35	502546.01	4193457.67	3.91
36	502542.10	4193457.65	9.50
37	502532.71	4193459.05	86.00
38	502453.62	4193492.83	24.95
39	502429.39	4193498.74	22.33
40	502408.85	4193507.51	8.87
41	502400.92	4193511.48	14.52
42	502389.41	4193520.34	16.47
43	502376.76	4193530.88	9.75
44	502368.74	4193535.50	13.87
45	502355.36	4193539.14	10.66
46	502345.57	4193543.35	7.38
47	502339.03	4193546.77	16.45
48	502325.07	4193555.46	8.03
49	502318.49	4193560.07	19.41
50	502303.13	4193571.88	62.81
51	502307.46	4193634.13	10.25
52	502316.10	4193659.64	12.20
53	502325.33	4193667.31	61.32
54	502286.88	4193715.46	27.29
55	502270.39	4193693.71	57.73

Κύκλος: 2		E = 4.100,00 T.M.	
κορυφές	X	Y	πλευρές
57	502502.06	4193623.77	28.53
56	502490.61	4193650.00	55.03
67	502455.00	4193691.06	15.20
66	502439.82	4193691.38	16.89
65	502425.47	4193682.46	11.07
64	502420.24	4193672.70	2.39
63	502419.93	4193670.34	36.92
62	502426.27	4193633.96	2.28
61	502427.40	4193631.98	15.90
60	502439.85	4193622.10	6.86
59	502445.83	4193618.75	45.22
58	502491.05	4193619.04	11.38

Ελληνικό Γεωδαιτικό Σύστημα Αναφοράς 1987 (Ε.Γ.Σ.Α. '87)
Εγκάρσια Μερκατορική προβολή
Τετμημένη Κεντρικού Μεσημβρινού: +500.000,00 μ.

ΟΡΟΙ ΔΟΜΗΣΗΣ
Διάταγμα 14-10-1970, ΦΕΚ 267 Δ / 10-11-1970
Διάταγμα 29-2-1972, ΦΕΚ 64 Δ / 17-4-1972
Διάταγμα 4-4-1974, ΦΕΚ 90 Δ / 5-4-1974
Συντελεστής Κάλυψη 13%
Συντελεστής Δόμησης 0,286
Απόσταση οικοδομών από τα όρια 7 Μ.
Απόσταση μεταξύ των οικοδομών ίση με το ύψος τους.
Απόσταση οικοδομών από γραμμή αιγιαλού 30 Μ.

TOPOLAND
ΤΕΧΝΙΚΟ ΓΡΑΦΕΙΟ

ΟΔΟΣ ΑΠΟΛΛΩΝΙΟΥ

ΥΠΟΜΝΗΜΑ

ΕΜΒΑΔΑ

Το εμβαδόν της έκτασης του οικισμού που περικλείεται από τις γραμμές (1,2,3,4,5,6,7....,51,52,53,54,55,1) και (67,66,65,64,63,62,61,60,59,58,57,56,67) είναι 85.174,00 Τ.Μ.

ΔΗΛΩΣΗ Ν.651/77 & Ν.1337/83
Δηλώνω ότι η έκταση του οικισμού που περικλείεται από τις γραμμές (1,2,3,4,5,6,7....,51,52,53,54,55,1) και (67,66,65,64,63,62,61,60,59,58,57,56,67) εμβαδού 85.174,00 τ.μ. βρίσκεται εκτός σχεδίου πόλης και εκτός ορίων οικισμού προϋφιστάμενου του 1923, σε επαφή με την θάλασσα και είναι άρτια και οικοδομήσιμη σύμφωνα με τις κείμενες πολεοδομικές διατάξεις.
Η έκταση βρίσκεται εντός περιοχής 8' κατοικίας.
Δεν υπάγεται στις διατάξεις του Ν.1337/83 περί εισφοράς σε γη και σε χρήμα.

Ο δηλών

ΜΟΣΧΟΥΡΗΣ Δ. ΕΛΕΥΘΕΡΙΟΣ
ΤΟΠΟΓΡΑΦΟΣ ΜΗΧΑΝΙΚΟΣ Τ.Ε.

ΕΛΛΗΝΙΚΗ ΔΗΜΟΚΡΑΤΙΑ
ΥΠΟΥΡΓΕΙΟ
ΠΟΛΙΤΙΣΜΟΥ & ΑΘΛΗΤΙΣΜΟΥ
ΓΕΝΙΚΗ ΔΙΕΥΘΥΝΣΗ ΑΝΑΣΤΗΛΩΣΗΣ
ΜΟΥΣΕΙΩΝ ΚΑΙ ΤΕΧΝΙΚΩΝ ΕΡΓΩΝ
ΔΙΕΥΘΥΝΣΗ ΝΕΩΤΕΡΗΣ & ΣΥΓΧΡΟΝΗΣ
ΑΡΧΙΤΕΚΤΟΝΙΚΗΣ ΚΛΗΡΟΝΟΜΙΑΣ

ΤΟ ΠΑΡΟΝ ΣΧΕΔΙΟ ΣΥΝΟΔΕΥΕΙ ΤΗΝ ΑΠΟΦΑΣΗ
ΔΙΕΥΘΥΝΣΗ ΝΕΩΤΕΡΗΣ & ΣΥΓΧΡΟΝΗΣ
ΑΡΧΙΤΕΚΤΟΝΙΚΗΣ ΚΛΗΡΟΝΟΜΙΑΣ ΤΟΥ ΥΠ.ΠΟ.Α
ΥΠΠΟΑ/ΓΔΑΜΤΕ/ΔΙΝΕΣΑΚ 187134/21095/1117/15-07-2014
ΑΘΗΝΑ 18-07-2014

ΕΛΕΓΧΘΗΚΕ
ΜΗΧΑΝΙΚΟΣ
ΘΕΜΙΣΤΟΚΛΗΣ ΓΙΑΝΝΟΠΟΥΛΟΣ - ΑΡΧΙΤΕΚΤΩΝ

ΤΟΠΟΓΡΑΦΙΚΟ ΔΙΑΓΡΑΜΜΑ			Αριθμός σχεδίου 1
Περιφέρεια : ΑΤΤΙΚΗΣ	Δήμος : ΜΑΡΚΟΠΟΥΛΟΥ ΜΕΣΟΓΑΙΑΣ	Θέση : ΟΔΟΣ ΑΠΟΛΛΩΝΙΟΥ - ΠΟΡΤΟ ΡΑΦΤΗ	
Εργοδότης ΟΙΚΙΣΜΟΣ ΑΠΟΛΛΩΝΙΟ		Ο ΣΥΝΤΑΞΑΣ ΜΟΣΧΟΥΡΗΣ Δ. ΕΛΕΥΘΕΡΙΟΣ ΤΟΠΟΓΡΑΦΟΣ ΜΗΧΑΝΙΚΟΣ Τ.Ε.	
Κλίμακα : 1 : 1000		ΑΡΙΣΤΟΜΕΝΗΣ Δ. ΠΕΤΡΟΒΑΣ ΔΙΠΛ. ΑΓΡΟΝΟΜΟΣ - ΤΟΠΟΓΡΑΦΟΣ ΜΗΧΑΝΙΚΟΣ ΕΘΝΙΚΟΥ ΜΕΤΣΟΒΙΟΥ ΠΟΛΥΤΕΧΝΕΙΟΥ Α.Μ. Τ.Ε.Ε. 29447 Α.Φ.Μ. 026047547 ΩΡΑΙΟΠΟΥΛΟΥ 4 ΗΡΑΚΛΕΙΟ ΑΤΤ. ΤΗΛ.: 210 2715001	
Ημερομηνία : Φεβρουάριος 2012			

Αριθμ. 443 (3)

Αναγκαστική απαλλοτρίωση ακινήτων εκτάσεως 7.761,00 τ.μ. και σύστασης , με αναγκαστική απαλλοτρίωση , δουλείας εναέριας διέλευσης αγωγών ισχυρών ρευμάτων 23.055,85 μέτρων μήκους (μεταβλητού πλάτους από 40 μ. ως 79,67 μ.) για την κατασκευή των έργων : 1) Γραμμή Μεταφοράς (Γ.Μ.) 150 kV «ΥΣ ΑΘΕΡΙΝΟΛΑΚΚΟΥ - ΣΥΣΤΗΜΑ (ΛΙΝΟΠΕΡΑΜΑΤΑ - ΙΕΡΑΠΕΤΡΑ)/II» και 2) Παραλλαγή της Γραμμής Μεταφοράς (Γ.Μ.) 150 kV «ΥΣ ΑΘΕΡΙΝΟΛΑΚΚΟΥ - ΣΥΣΤΗΜΑ (ΛΙΝΟΠΕΡΑΜΑΤΑ - ΙΕΡΑΠΕΤΡΑ)».

Ο ΓΕΝΙΚΟΣ ΓΡΑΜΜΑΤΕΑΣ
ΑΠΟΚΕΝΤΡΩΜΕΝΗΣ ΔΙΟΙΚΗΣΗΣ ΚΡΗΤΗΣ

Έχοντας υπόψη :

1. Το άρθρο 280 του Ν. 3852/2010 «Νέα αρχιτεκτονική της Αυτοδιοίκησης και της Αποκεντρωμένης Διοίκησης - Πρόγραμμα Καλλικράτης».

2. Τις διατάξεις του άρθρου 1 του Ν. 2882/2001 (ΦΕΚ 17/2001 τ. Α΄) «Κώδικας Αναγκαστικών Απαλλοτριώσεων Ακινήτων», όπως ισχύουν.

3. Το γεγονός ότι τηρήθηκε το άρθρο 3 παρ. 3, 4 και 5 του Ν. 2882/2001 «Κώδικας Αναγκαστικών Απαλλοτριώσεων Ακινήτων».

4. Τις διατάξεις του αρ. 56 του Ν. 4257/2014 (ΦΕΚ Α΄ 93/2014) : «Επείγουσες ρυθμίσεις αρμοδιότητας Υπ. Εσωτερικών».

5. Την αριθμ. οικ. 202756/ 24.8.2011 (ΑΔΑ:4ΑΧ80-Θ6Φ), κοινή υπουργική απόφαση με την οποία εγκρίθηκαν οι περιβαλλοντικοί όροι για τα έργα του θέματος.

6. Την αριθμ. 47/26-06-2012 σύμβαση μεταξύ της ΑΔΜΗΕ ΑΕ (ανάδοχος) και της ΔΕΗ ΑΕ για την εκτέλεση του έργου με αρ. (1) του θέματος.

7. Το αριθμ. 4764/31-07-2012 έγγραφο της Δνσης Αγρ. Οικονομίας και Κτηνιατρικής / ΠΕ Λασιθίου / Περιφέρειας Κρήτης.

8. Την αριθμ. 144 απόφαση ως αποσπάσματος της 24ης/29-8-2013 συνεδρίασης του ΔΣ της ΔΕΗ ΑΕ.

9. Η αριθμ. Δ5/ΗΛ/Β/Φ41.130/576/17151/19-09-2013 ανακοίνωση (με 12 αποδεικτικά δημοσίευσης - θυροκόλλησης) ,της Δνσης Ηλεκτροπαραγωγής του ΥΠΕΚΑ που δημοσιεύθηκε στην τοπική εφημερίδα «ΑΝΑΤΟΛΗ» , περί δημοσίευσης της πρότασης αναγκαστικής απαλλοτρίωσης για τα έργα του θέματος.

10. Το αριθμ. 6858/11-11-2013 έγγραφο της Δνσης Υπηρεσιών Στέγασης της ΔΕΗ ΑΕ , περί δήλωσης ένταξης της δαπάνης απαλλοτρίωσης για τα έργα του θέματος στον προϋπολογισμό της ΔΕΗ ΑΕ για το έτος 2014.

11. Το αριθμ. 223/04-02-2014 έγγραφο της Δνσης Δασών Λασιθίου / ΑΠΔ Κρήτης.

12. Το αριθμ. Δ5/ΗΛ/Β/Φ.41.130/111/2559/19-03-2014 έγγραφο της Δνσης Ηλεκτροπαραγωγής του ΥΠΕΚΑ.

13. Το αριθμ. 443/21-5-2014 έγγραφο της Κτηματικής Υπηρεσίας Λασιθίου, με το οποίο μας διαβιβάστηκε η εισήγηση για την κήρυξη της υπόψη απαλλοτρίωσης ακινήτων, μαζί με τα υποστηρικτικά δικαιολογητικά, αποφασίζουμε:

Κηρύσσουμε την αναγκαστική απαλλοτρίωση ακινήτων για λόγους δημόσιας ωφέλειας και ειδικότερα για την κατασκευή των έργων : 1) Γραμμή Μεταφοράς (Γ.Μ.) 150 kV «ΥΣ ΑΘΕΡΙΝΟΛΑΚΚΟΥ - ΣΥΣΤΗΜΑ (ΛΙΝΟΠΕΡΑΜΑΤΑ - ΙΕΡΑΠΕΤΡΑ)/II» και 2) Παραλλαγή της Γραμμής Μεταφοράς (Γ.Μ.) 150 kV «ΥΣ ΑΘΕΡΙΝΟΛΑΚΚΟΥ - ΣΥΣΤΗΜΑ (ΛΙΝΟΠΕΡΑΜΑΤΑ - ΙΕΡΑΠΕΤΡΑ)», έκτασης συνολικού εμβαδού 7.761,00 τ.μ. για εγκατάσταση εξήντα τριών (63) χαλύβδινων πύργων που εικονίζεται στα κτηματολογικά διαγράμματα - πίνακες (αρ. 62349 :φύλλα 1 ως 10 και αρ. 61805 : φύλλα 2^{A}, 3^{A}, 5^{A}, 6^{A}) με κλίμακα 1:2000 και στο χάρτη όδευσης τριγωνισμού με κλίμακα 1:50000 (αρ. 62348 : φύλλο 1), που θεωρήθηκαν από τη Δνση Ηλεκτροπαραγωγής του ΥΠΕΚΑ με το (12) σχετικό.

Σύμφωνα με τις διατάξεις του Ν. 2985/2002 , ο φορέας υπέρ του οποίου κηρύσσεται η απαλλοτρίωση πρέπει σε προθεσμία τριών (3) μηνών από την κοινοποίηση της πράξης , να καταθέσει εγγυητική επιστολή αναγνωρισμένου πιστωτικού ιδρύματος για το 20% της προβλεπόμενης δαπάνης. Επίσης με την παρούσα συστήνεται και εναέρια δουλεία διέλευσης αγωγών μήκους 23.055,85 μ. και πλάτους μεταβλητού (από 40 ως 79,67 μ.) το περιεχόμενο της οποίας συνίσταται μόνο στο δικαίωμα της παρ. 2.1 και 4.1 του (13) σχετικού.

Στην έκταση που απαλλοτριώνεται προβάλουν δικαιώματα κυριότητας οι: Νικόλαος Ι. Χρυσουλάκης , Γαλάτεια Σ. Ζαφειράκη , Αντώνιος Γ. Κασωτάκης κ.λπ. Στην συνολική έκταση που απαλλοτριώνεται δεν συμπεριλαμβάνονται οι εκτάσεις εκείνες που στα κτηματολογικά στοιχεία φέρονται ότι ανήκουν στο Δημόσιο.

Η απαλλοτρίωση κηρύσσεται υπέρ και με δαπάνες της ΔΕΗ ΑΕ και η αντίστοιχη δαπάνη (14.336,00 €) έχει ενταχθεί στον προϋπολογισμό της ΔΕΗ ΑΕ έτους 2014.

Η απόφαση αυτή να δημοσιευθεί στην Εφημερίδα της Κυβερνήσεως.

Ηράκλειο, 27 Ιουνίου 2014

Ο Γενικός Γραμματέας
Αποκεντρωμένης Διοίκησης κ.α.α.
Η Γενική Διευθύντρια Εσωτερικής Λειτουργίας
ΜΑΝΕΛΙΑ ΔΙΑΛΥΝΑ

Αριθμ. 16656 (4)

Γνωστοποίηση για συντέλεση απαλλοτρίωσης λόγω ρυμοτομίας, ιδιοκτησίας που βρίσκεται στο Δήμο Χαλανδρίου Αττικής στα Ο.Τ. 569, 567, 560.

ΔΗΜΟΣ ΧΑΛΑΝΔΡΙΟΥ
ΤΕΧΝΙΚΗ ΥΠΗΡΕΣΙΑ

Ο επισπεύδων Δήμος Χαλανδρίου Αττικής, γνωστοποιεί ότι για τη συντέλεση απαλλοτρίωσης λόγω ρυμοτομίας και την απόκτηση των χαρακτηρισμένων κοινόχρηστων χώρων στα Ο.Τ. 569 και 567 του Δήμου Χαλανδρίου (Πλατεία Ελ. Κιοσέ), εκδόθηκε, σύμφωνα με την αριθμ. 27881/07-02-2014 έγγραφη εντολή του Πράσινου Ταμείου προς το Ταμείο Παρακαταθηκών και Δανείων, το αριθμ. 77613/25.2.2014 γραμμάτιο σύστασης παρακαταθήκης ποσού (2.691.370,00) ευρώ, υπέρ του Δήμου Χαλανδρίου, ως οριστικού δικαιούχου, σύμφωνα με τα πρακτικά της αριθμ. 45/2.2 συνεδρίασης του Δ.Σ. του Πράσινου Ταμείου, της χρηματοδότησης του προγράμματος «Απόκτηση και διαμόρφωση ελεύθερων χώρων στις πόλεις», που εγκρίθηκε με την αριθμ. 2299/15.12.2011 απόφαση του Υπουργού Περιβάλλοντος Ενέργειας και Κλιματικής Αλλαγής (ΦΕΚ Β΄ 2835), όπως τροποποιήθηκε και ισχύει. Επίσης εκδόθηκε το αριθμ. 77618/25.2.2014 γραμμάτιο σύστασης παρακαταθήκης υπέρ των αναγνωρισθησομένων δικαιούχων (δικαιούχοι αναγνωρισμένοι δυνάμει της αριθμ. 1063/2007 απόφα-

σης του Μονομελούς Πρωτοδικείου Αθηνών και λοιποί φερόμενοι δικαιούχοι αποζημίωσης) ποσού (2.691.370,00) Ευρώ, σύμφωνα με τους όρους, προϋποθέσεις και τη διαδικασία της αριθμ. 2299/15.12.2011 απόφασης Υπουργού Περιβάλλοντος Ενέργειας και Κλιματικής Αλλαγής, όπως τροποποιήθηκε και ισχύει. Οι ήδη αναγνωρισμένοι αλλά και οι φερόμενοι δικαιούχοι της αποζημίωσης έχουν προβεί σε υπεύθυνες δηλώσεις διατήρησης της ρυμοτομικής απαλλοτρίωσης των ακινήτων τους σύμφωνα με την παρ. 3 του άρθρου 39 του Ν. 4024/2011, οι οποίες έγιναν δεκτές σύμφωνα με την αριθμ. 359/2012 απόφαση του Δημοτικού Συμβουλίου Χαλανδρίου.

Το ως άνω ποσό, που αντιστοιχεί στο σύνολο της οφειλόμενης αποζημίωσης στους ιδιοκτήτες από το Δήμο Χαλανδρίου, προκύπτει από την αριθμ. 75/1982 πράξη προσκύρωσης και αναλογισμού αποζημιώσεως σε οικοπεδική έκταση στα Ο.Τ. 569, 567 και 560 του Δήμου Χαλανδρίου Αττικής και επί των οδών Κοραή, Κρίνων, Γιασεμιών και Αμυνταίου, που εκδόθηκε από τη Διεύθυνση Πολεοδομίας της Νομαρχίας Ανατολικής Αττικής, και η οποία κυρώθηκε με την αριθμ. 17655/1646/8.4.1983 απόφαση του Νομάρχη Αττικής σύμφωνα με την οποία απαλλοτριώθηκε λόγω ρυμοτομίας συνολική έκταση επιφάνειας (4.344,40) τ.μ. και η οποία χαρακτηρίσθηκε κοινόχρηστος χώρος με την ένταξη στο σχέδιο πόλης της περιοχής «ΠΟΛΥΔΡΟΣΟ» σύμφωνα με το ΦΕΚ 26/5-3-1960. Ο Δήμος Χαλανδρίου είναι υπόχρεος για την αποζημίωση ρυμοτομούμενης έκτασης επιφάνειας (2.446,70) τ.μ., που αντιστοιχεί σύμφωνα με την αριθμ. 794/2007 απόφαση του Μονομελούς Πρωτοδικείου Αθηνών στο ποσό των (2.691.370,00) ευρώ (2.446,70 τ.μ. x 1.100,00 ευρώ/τ.μ.).

Ο Δήμος Χαλανδρίου σύμφωνα με το πρακτικό της αριθμ. 8ης/2013 έκτακτης συνεδρίασης της Οικονομικής Επιτροπής περί «έγκρισης πίστωσης σχετικά με την απόκτηση του κοινόχρηστου χώρου στα Ο.Τ. 569 και 567 του Δήμου Χαλανδρίου», και βάσει των αριθμ. 794/2007 και 1063/2007 αποφάσεων του Μονομελούς Πρωτοδικείου Αθηνών, παρακατέθεσε στο Ταμείο Παρακαταθηκών και Δανείων: α) με το αριθμ. 15113/11.6.2013 γραμμάτιο σύστασης παρακαταθήκης υπέρ του Δικηγορικού Συλλόγου Αθηνών, το ποσό των (33.296,44) Ευρώ για την επιδικασθείσα δικαστική δαπάνη και τη δικηγορική αμοιβή, και β) με το αριθμ. 15114/11.6.2013 γραμμάτιο σύστασης παρακαταθήκης υπέρ του Ελληνικού Δημοσίου, το ποσό των (35.789,60) Ευρώ, που αφορά στο δικαίωμα αποζημίωσης της Φωτεινής Μαρτίνου από τους παρόδιους, το οποίο έχει εκχωρήσει στο Ελληνικό Δημόσιο.

Χαλάνδρι, 2 Ιουλίου 2014

Η Διευθύντρια Τεχνικών Υπηρεσιών
Μ. ΑΣΠΡΟΓΕΡΑΚΑ

ΔΙΟΡΘΩΣΕΙΣ ΣΦΑΛΜΑΤΩΝ

(5)

Στην αριθμ. ΥΠΠΟΑ/ΓΔΑΠΚ/ΔΙΠΚΑ/ΤΑΧ/Φ21/6678/3988/ 378/147/13.01.2014 υπουργική απόφαση («Κήρυξη και οριοθέτηση αρχαιολογικών χώρων στο σύμπλεγμα των νησίδων Μικρές Κυκλάδες, Δήμου Νάξου και Μικρών Κυκλάδων, Περιφέρειας Αιγαίου: α) Οριοθέτηση αρχαιολογικού χώρου νησίδας Δασκαλειό, β) Κήρυξη και οριοθέτηση αρχαιολογικών χώρων νησίδων Αντικέρια, Ηράκλεια και Δονούσα και γ) κήρυξη και οριοθέτηση αρχαιολογικών χώρων στις θέσεις Τσιγκούρι και Προφήτης Ηλίας της νησίδας Σχοινούσα», ΦΕΚ 30/ΑΑΠ/28.01.2014), διορθώνεται ο πίνακας συντεταγμένων, που αφορά στην παράλειψη δύο σημείων (66 και 67) από τον πίνακα συντεταγμένων, που συνόδευε την ανωτέρω υπουργική απόφαση και το τοπογραφικό διάγραμμα της κήρυξης - οριοθέτησης του αρχαιολογικού χώρου «Τσιγκούρι - Προφήτης Ηλίας» στη Σχοινούσα.

Η Υπουργική Απόφαση καθώς και το σχετικό τοπογραφικό διάγραμμα παραμένουν ως έχουν.

Σας επισυνάπτουμε διορθωμένο τον πίνακα συντεταγμένων.

ΟΡΙΟΘΕΤΗΣΗ ΕΝΙΑΙΟΥ ΑΡΧ/ΚΟΥ ΧΩΡΟΥ (ΧΕΡΣΑΙΟΥ ΚΑΙ ΕΝΑΛΙΟΥ)
ΣΤΙΣ ΘΕΣΕΙΣ «ΤΣΙΓΚΟΥΡΙ» ΚΑΙ «ΠΡΟΦΗΤΗΣ ΗΛΙΑΣ»
ΤΗΣ Ν. ΣΧΟΙΝΟΥΣΣΑΣ, Δ. ΝΑΞΟΥ, ΠΕΡ/ΡΕΙΑΣ Ν. ΑΙΓΑΙΟΥ
Α΄ ΕΠΚΑ - ΕΕΑ

ΠΙΝΑΚΑΣ ΣΥΝΤΕΤΑΓΜΕΝΩΝ

ΣΗΜΕΙΟ	ΔΙΑΓΡΑΜΜΑ 1:5000	Φ.Χ. 1:50000	ΣΥΝ/ΝΗ Χ [ΕΠΑ '87]	ΣΥΝ/ΝΗ Υ [ΕΓΣΑ '87]
1	7663/3	ΣΧΟΙΝΟΥΣΑ	635662.68	4079330.23
2	7663/3	ΣΧΟΙΝΟΥΣΣΑ	635577.18	4079156.41
αιγιαλός				
3	7663/3	ΣΧΟΙΝΟΥΣΣΑ	635481.45	4079273.01
4	7663/3	ΣΧΟΙΝΟΥΣΣΑ	635337.83	4079282.12
5	7663/3	ΣΧΟΙΝΟΥΣΣΑ	635202.53	4079486.76
6	7663/3	ΣΧΟΙΝΟΥΣΣΑ	635500.85	4079985.17
7	7663/3	ΣΧΟΙΝΟΥΣΣΑ	635505.42	4080115.36
8	7663/3	ΣΧΟΙΝΟΥΣΣΑ	635450.56	4080236.41

ΣΗΜΕΙΟ	ΔΙΑΓΡΑΜΜΑ 1:5000	Φ.Χ. 1:50000	ΣΥΝ/ΝΗ X [ΕΠΑ '87]	ΣΥΝ/ΝΗ Y [ΕΓΣΑ '87]
9	7663/3	ΣΧΟΙΝΟΥΣΣΑ	635228.86	4080211.29
10	7662/4	ΣΧΟΙΝΟΥΣΣΑ	635123.71	4080078.82
11	7662/4	ΣΧΟΙΝΟΥΣΣΑ	634979.73	4080081.11
12	7662/4	ΣΧΟΙΝΟΥΣΣΑ	634642.11	4080611.60
13	7662/4	ΣΧΟΙΝΟΥΣΣΑ	634522.10	4080618.73
14	7662/4	ΣΧΟΙΝΟΥΣΣΑ	634456.38	4080672.97
15	7662/4	ΣΧΟΙΝΟΥΣΣΑ	634397.38	4080963.98
16	7662/4	ΣΧΟΙΝΟΥΣΣΑ	634493.40	4080979.87
17	7662/4	ΣΧΟΙΝΟΥΣΣΑ	634801.64	4080938.86
18	7662/4	ΣΧΟΙΝΟΥΣΣΑ	635060.93	4080883.29
19	7663/3	ΣΧΟΙΝΟΥΣΣΑ	635194.15	4080823.23
20	7663/3	ΣΧΟΙΝΟΥΣΣΑ	635235.69	4080877.47
21	7663/3	ΣΧΟΙΝΟΥΣΣΑ	635293.10	4080831.17
22	7663/3	ΣΧΟΙΝΟΥΣΣΑ	635311.62	4080882.23
23	7663/3	ΣΧΟΙΝΟΥΣΣΑ	63539Û.20	4080873.50
24	7663/3	ΣΧΟΙΝΟΥΣΣΑ	635437.30	4080880.65
25	7663/3	ΣΧΟΙΝΟΥΣΣΑ	635533.48	4080882.03
26	7663/3	ΣΧΟΙΝΟΥΣΣΑ	635628.72	4081017.64
27	7663/3	ΣΧΟΙΝΟΥΣΣΑ	635732.57	4081087.09
28	7663/3	ΣΧΟΙΝΟΥΣΣΑ	635772.26	4081220.70
29	7663/3	ΣΧΟΙΝΟΥΣΣΑ	635877.43	4081246.50
30	7663/3	ΣΧΟΙΝΟΥΣΣΑ	635908.52	4081207.47
31	7663/3	ΣΧΟΙΝΟΥΣΣΑ	636075.21	4081276.27
32	7663/3	ΣΧΟΙΝΟΥΣΣΑ	636201.55	4081222.03
33	7663/3	ΣΧΟΙΝΟΥΣΣΑ	636400.30	4081234.27
34	7663/3	ΣΧΟΙΝΟΥΣΣΑ	636477.43	4081301.65
35	7663/3	ΣΧΟΙΝΟΥΣΣΑ	636628.09	4081290.63
36	7663/3	ΣΧΟΙΝΟΥΣΣΑ	636773.12	4081131.04
37	7663/3	ΣΧΟΙΝΟΥΣΣΑ	636758.16	4080972.71
38	7663/3	ΣΧΟΙΝΟΥΣΣΑ	636655.51	4080680.51
39	7663/3	ΣΧΟΙΝΟΥΣΣΑ	636598.48	4080533.70
40	7663/3	ΣΧΟΙΝΟΥΣΣΑ	636591.44	4080497.25
41	7663/3	ΣΧΟΙΝΟΥΣΣΑ	636592.13	4080479.57
42	7663/3	ΣΧΟΙΝΟΥΣΣΑ	636574.42	4080425.46
43	7663/3	ΣΧΟΙΝΟΥΣΣΑ	636558.09	4080394.68
44	7663/3	ΣΧΟΙΝΟΥΣΣΑ	636538.91	4080331.56
45	7663/3	ΣΧΟΙΝΟΥΣΣΑ	636521.58	4080322.90
46	7663/3	ΣΧΟΙΝΟΥΣΣΑ	636422.11	4080329.75
47	7663/3	ΣΧΟΙΝΟΥΣΣΑ	636395.34	4080333.56
48	7663/3	ΣΧΟΙΝΟΥΣΣΑ	636341.61	4080323.82
49	7663/3	ΣΧΟΙΝΟΥΣΣΑ	636301.80	4080321.39
50	7663/3	ΣΧΟΙΝΟΥΣΣΑ	636260.97	4080308.47
51	7663/3	ΣΧΟΙΝΟΥΣΣΑ	636239.84	4080293.00

ΣΗΜΕΙΟ	ΔΙΑΓΡΑΜΜΑ 1:5000	Φ.Χ. 1:50000	ΣΥΝ/ΝΗ Χ [ΕΠΑ '87]	ΣΥΝ/ΝΗ Υ [ΕΓΣΑ '87]
52	7663/3	ΣΧΟΙΝΟΥΣΣΑ	636219.42	4080255.60
53	7663/3	ΣΧΟΙΝΟΥΣΣΑ	636186.08	4080232.25
54	7663/3	ΣΧΟΙΝΟΥΣΣΑ	636161.35	4080231.35
55	7663/3	ΣΧΟΙΝΟΥΣΣΑ	636148.26	4080242.57
56	7663/3	ΣΧΟΙΝΟΥΣΣΑ	636112.25	4080227.85
57	7663/3	ΣΧΟΙΝΟΥΣΣΑ	636080.32	4080267.82
58	7663/3	ΣΧΟΙΝΟΥΣΣΑ	636050.39	4080296.49
59	7663/3	ΣΧΟΙΝΟΥΣΣΑ	636028.25	4080319.13
60	7663/3	ΣΧΟΙΝΟΥΣΣΑ	636011.98	4080292.07
61	7663/3	ΣΧΟΙΝΟΥΣΣΑ	635938.97	4080324.40
62	7663/3	ΣΧΟΙΝΟΥΣΣΑ	635849.13	4080281.05
63	7663/3	ΣΧΟΙΝΟΥΣΣΑ	635821.62	4080261.16
64	7663/3	ΣΧΟΙΝΟΥΣΣΑ	635812.27	4080257.97
65	7663/3	ΣΧΟΙΝΟΥΣΣΑ	635808.34	4080241.02
66	7663/3	ΣΧΟΙΝΟΥΣΣΑ	635802.83	4080231.07
67	7663/3	ΣΧΟΙΝΟΥΣΣΑ	635766.14	4080223.53
αιγιαλός				
1	7663/3	ΣΧΟΙΝΟΥΣΣΑ	635662.68	4079330.23

(Από το Υπουργείο Πολιτισμού και Αθλητισμού)

(6)

Στη Δ1/1854/04.06.2014 απόφαση του Υπουργού Υποδομών, Μεταφορών και Δικτύων, που δημοσιεύθηκε στο ΦΕΚ 184 (τ. Α.Α.Π./2014) στη σελίδα 2645 στην Α΄ στήλη, στην 1η παράγραφο, στη σελίδα 2645 στη Β΄ στήλη στη 2η και στην 3η παράγραφο διορθώνεται:

το εσφαλμένο: «Μελέτη, Κατασκευή και Θέση σε Λειτουργία της Επέκτασης του Μετρό Θεσσαλονίκης προς Καλαμαριά»

στο ορθό «Μετρό Θεσσαλονίκης».

Στη σελίδα 2645 στη Β΄ στήλη, στην 3η σειρά στη αρχή προστίθενται οι λέξεις «ορθή επανάληψη».

(Από το Υπουργείο
Υποδομών Μεταφορών και Δικτύων -
Γενική Γραμματεία Δημοσίων Έργων)

ΕΘΝΙΚΟ ΤΥΠΟΓΡΑΦΕΙΟ

ΕΦΗΜΕΡΙΣ ΤΗΣ ΚΥΒΕΡΝΗΣΕΩΣ

ΤΙΜΗ ΠΩΛΗΣΗΣ ΦΥΛΛΩΝ ΤΗΣ ΕΦΗΜΕΡΙΔΑΣ ΤΗΣ ΚΥΒΕΡΝΗΣΕΩΣ

Σε έντυπη μορφή:

- Για τα Φ.Ε.Κ. από 1 έως 16 σελίδες σε 1 € προσαυξανόμενη κατά 0,20 € για κάθε επιπλέον οκτασέλιδο ή μέρος αυτού.
- Για τα φωτοαντίγραφα Φ.Ε.Κ. σε 0,15 € ανά σελίδα.

Σε μορφή DVD/CD:

Τεύχος	Ετήσια έκδοση	Τριμηνιαία έκδοση	Μηνιαία έκδοση
Α΄	150 €	40 €	15 €
Β΄	300 €	80 €	30 €
Γ΄	50 €	-	-
Υ.Ο.Δ.Δ.	50 €	-	-
Δ΄	110 €	30 €	-

Τεύχος	Ετήσια έκδοση	Τριμηνιαία έκδοση	Μηνιαία έκδοση
Α.Α.Π.	110 €	30 €	-
Ε.Β.Ι.	100 €	-	-
Α.Ε.Δ.	5 €	-	-
Δ.Δ.Σ.	200 €	-	20 €
Α.Ε.-Ε.Π.Ε.	-	-	100 €

- Η τιμή πώλησης μεμονωμένων Φ.Ε.Κ. σε μορφή cd-rom από εκείνα που διατίθενται σε ψηφιακή μορφή και μέχρι 100 σελίδες, σε 5 € προσαυξανόμενη κατά 1 € ανά 50 σελίδες.

ΕΤΗΣΙΕΣ ΣΥΝΔΡΟΜΕΣ Φ.Ε.Κ.

Τεύχος	Έντυπη μορφή
Α΄	225 €
Β΄	320 €
Γ΄	65 €
Υ.Ο.Δ.Δ.	65 €

Τεύχος	Έντυπη μορφή
Δ΄	160 €
Α.Α.Π.	160 €
Ε.Β.Ι.	65 €
Α.Ε.Δ.	10 €

Τεύχος	Έντυπη μορφή
Α.Ε.-Ε.Π.Ε.	2.250 €
Δ.Δ.Σ.	225 €
Α.Σ.Ε.Π.	70 €
Ο.Π.Κ.	-

- Το τεύχος Α.Σ.Ε.Π. (έντυπη μορφή) θα αποστέλλεται σε συνδρομητές ταχυδρομικά, με την επιβάρυνση των 70 €, ποσό το οποίο αφορά τα ταχυδρομικά έξοδα.

- Η καταβολή γίνεται σε όλες τις Δημόσιες Οικονομικές Υπηρεσίες (Δ.Ο.Υ.). Το πρωτότυπο διπλότυπο (έγγραφο αριθμ. πρωτ. 9067/28.2.2005 2η Υπηρεσία Επιτρόπου Ελεγκτικού Συνεδρίου) με φροντίδα των ενδιαφερομένων, πρέπει να αποστέλλεται ή να κατατίθεται στο Εθνικό Τυπογραφείο (Καποδιστρίου 34, Τ.Κ. 104 32 Αθήνα).
- Σημειώνεται ότι φωτοαντίγραφα διπλοτύπων, ταχυδρομικές Επιταγές για την εξόφληση της συνδρομής, δεν γίνονται δεκτά και θα επιστρέφονται.
- Οι οργανισμοί τοπικής αυτοδιοίκησης, τα νομικά πρόσωπα δημοσίου δικαίου, τα μέλη της Ένωσης Ιδιοκτητών Ημερησίου Τύπου Αθηνών και Επαρχίας, οι τηλεοπτικοί και ραδιοφωνικοί σταθμοί, η Ε.Σ.Η.Ε.Α, τα τριτοβάθμια συνδικαλιστικά όργανα και οι τριτοβάθμιες επαγγελματικές ενώσεις δικαιούνται έκπτωσης πενήντα τοις εκατό (50%) επί της ετήσιας συνδρομής.
- Το ποσό υπέρ ΤΑ.Π.Ε.Τ. (5% επί του ποσού συνδρομής), καταβάλλεται ολόκληρο (Κ.Α.Ε. 3512) και υπολογίζεται πριν την έκπτωση.
- Στην Ταχυδρομική συνδρομή του τεύχους Α.Σ.Ε.Π. δεν γίνεται έκπτωση.

Πληροφορίες για δημοσιεύματα που καταχωρίζονται στα Φ.Ε.Κ. στο τηλ.: 210 5279000.
Φωτοαντίγραφα παλαιών Φ.Ε.Κ.: τηλ.: 210 8220885.

Τα φύλλα όλων των τευχών της Εφημερίδας της Κυβερνήσεως διατίθενται δωρεάν σε ηλεκτρονική μορφή από την ιστοσελίδα του Εθνικού Τυπογραφείου (www.et.gr)

Ηλεκτρονική Διεύθυνση: http://www.et.gr - e-mail: webmaster.et@et.gr

ΟΙ ΥΠΗΡΕΣΙΕΣ ΕΞΥΠΗΡΕΤΗΣΗΣ ΠΟΛΙΤΩΝ ΛΕΙΤΟΥΡΓΟΥΝ ΚΑΘΗΜΕΡΙΝΑ ΑΠΟ 08:00 ΜΕΧΡΙ 13:30



ΑΠΟ ΤΟ ΕΘΝΙΚΟ ΤΥΠΟΓΡΑΦΕΙΟ

ΚΑΠΟΔΙΣΤΡΙΟΥ 34 * ΑΘΗΝΑ 104 32 * ΤΗΛ. 210 52 79 000 * FAX 210 52 21 004